VEGETAZIONE ESISTENTE - PLANIMETRIA VIADOTTO MACERA scala 1:500

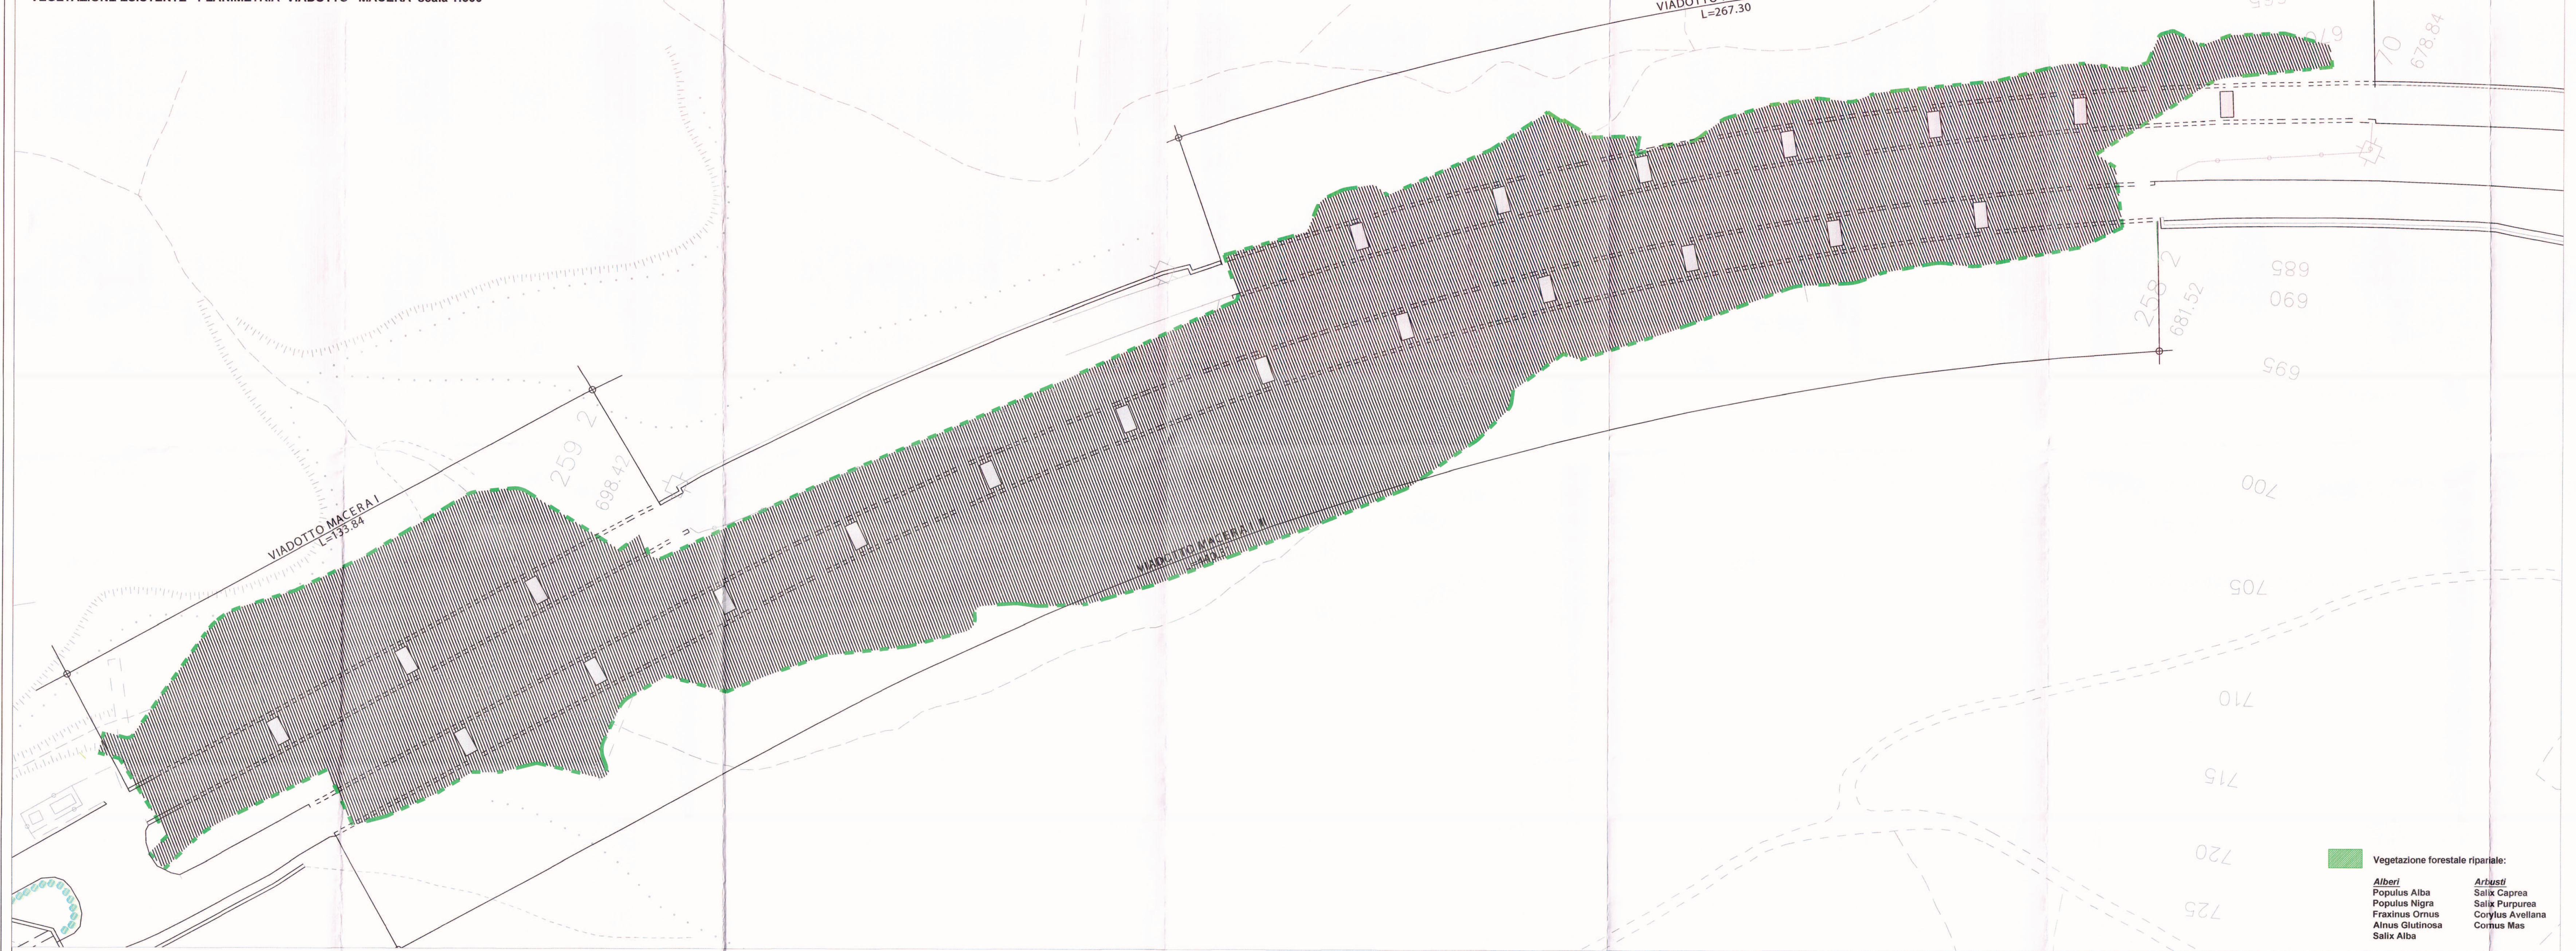

DOCUMENTAZIONE FOTOGRAFICA VEGETAZIONE ESISTENTE

PLANIMETRIA VIADOTTO MACERA scala 1:500

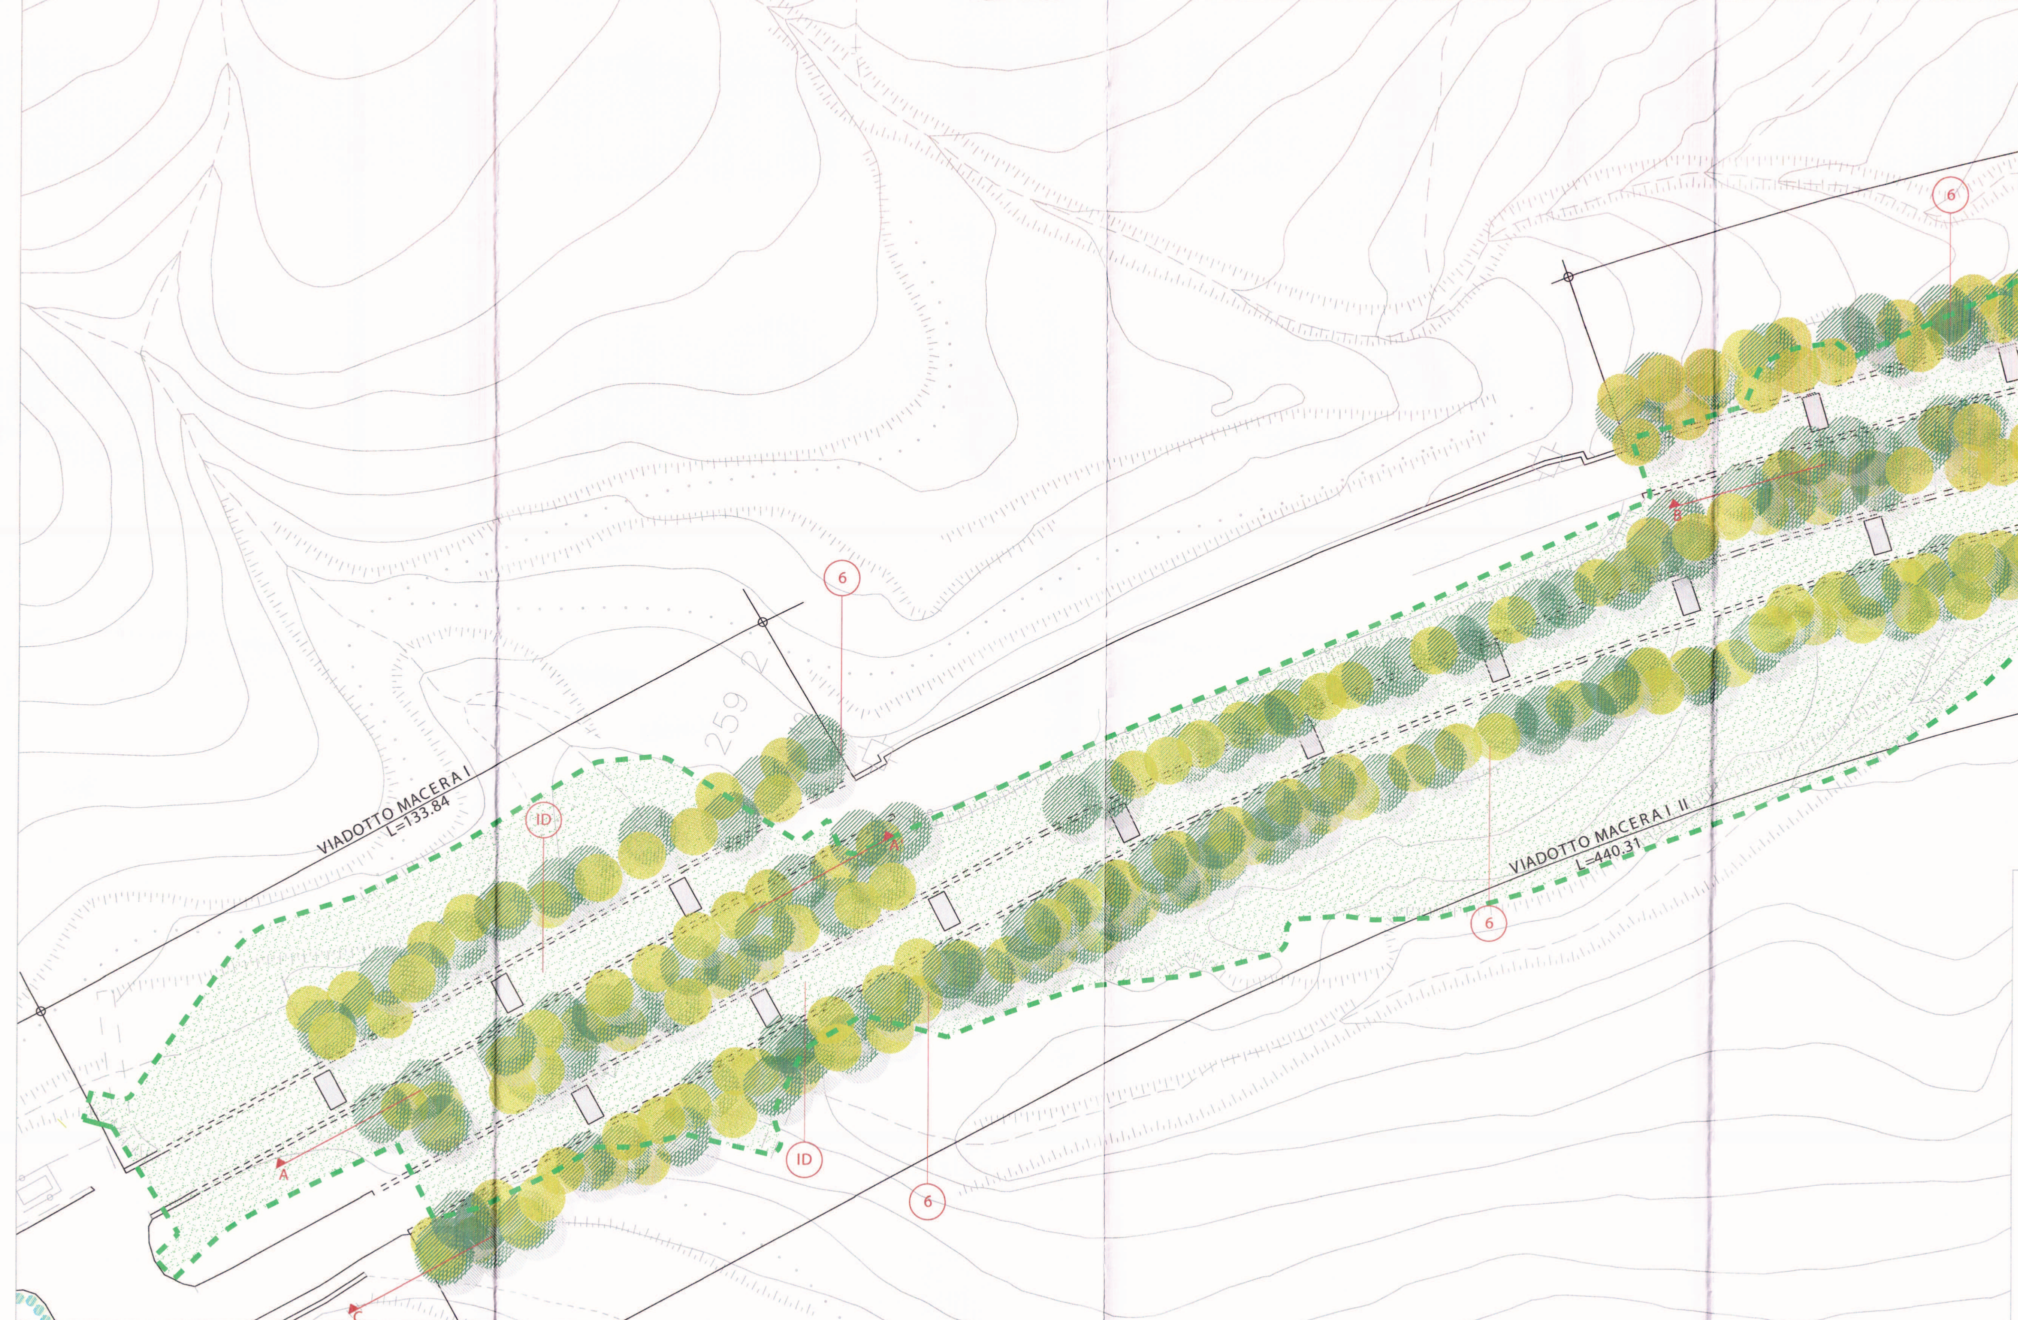

VIADOTTO MACERA SUD

TIPOLOGIA DI IMPIANTO	VOCI DI PREZZO	ESSENZA	INCIDENZA Unità / mq	QUANTITA' DI RIFERIMENTO	TOTALE (cadauno)
6	VAR.NP.25	Populus nigra	0.111	5982 mq	664
	VAR.NP.25	Fraxinus ornus	0.111	5982 mq	664

	VOCI DI PREZZO	TOTALE
idrosemina	VAR.NP.15	16508 mq
terreno vegetale	A.2.04.b	4957 mc

VIADOTTO MACERA I NORD

TIPOLOGIA DI IMPIANTO	VOCI DI PREZZO	ESSENZA	INCIDENZA Unità / mq	QUANTITA' DI RIFERIMENTO	TOTALE (cadauno)
6	VAR.NP.25	Populus nigra	0.111	2063 mq	229
	VAR.NP.25	Fraxinus ornus	0.111	2063 mq	230

	VOCI DI PREZZO	TOTALE
idrosemina	VAR.NP.15	2856 mq
terreno vegetale	A.2.04.b	859 mc

VIADOTTO MACERA II NORD

TIPOLOGIA DI IMPIANTO	VOCI DI PREZZO	ESSENZA	INCIDENZA Unità / mq	QUANTITA' DI RIFERIMENTO	TOTALE (cadauno)
6	VAR.NP.25	Populus nigra	0.111	4184,6 mq	464
	VAR.NP.25	Fraxinus ornus	0.111	4184,6 mq	465

	VOCI DI PREZZO	TOTALE
idrosemina	VAR.NP.15	7620 mq
terreno vegetale	A.2.04.b	2287 mc

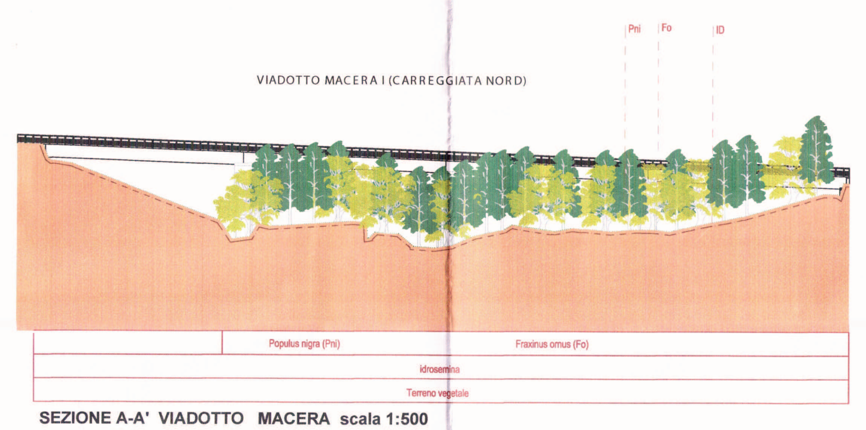

SEZIONE A-A' VIADOTTO MACERA scala 1:500

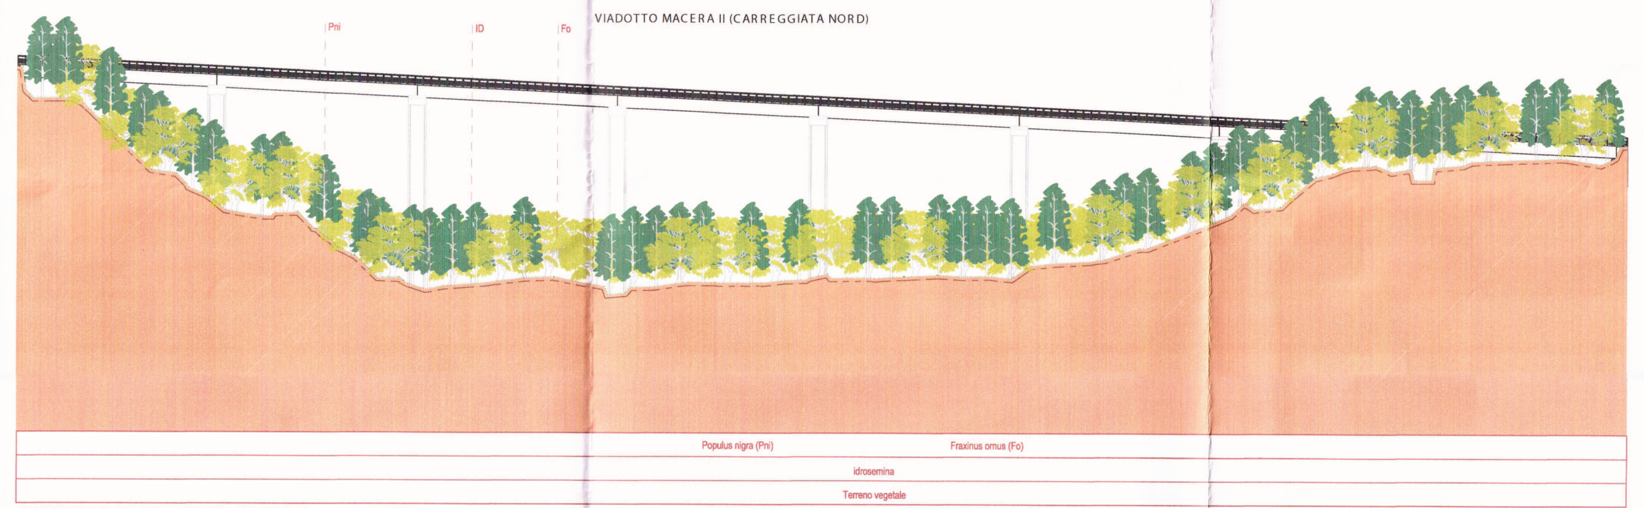

SEZIONE B-B' VIADOTTO MACERA scala 1:500

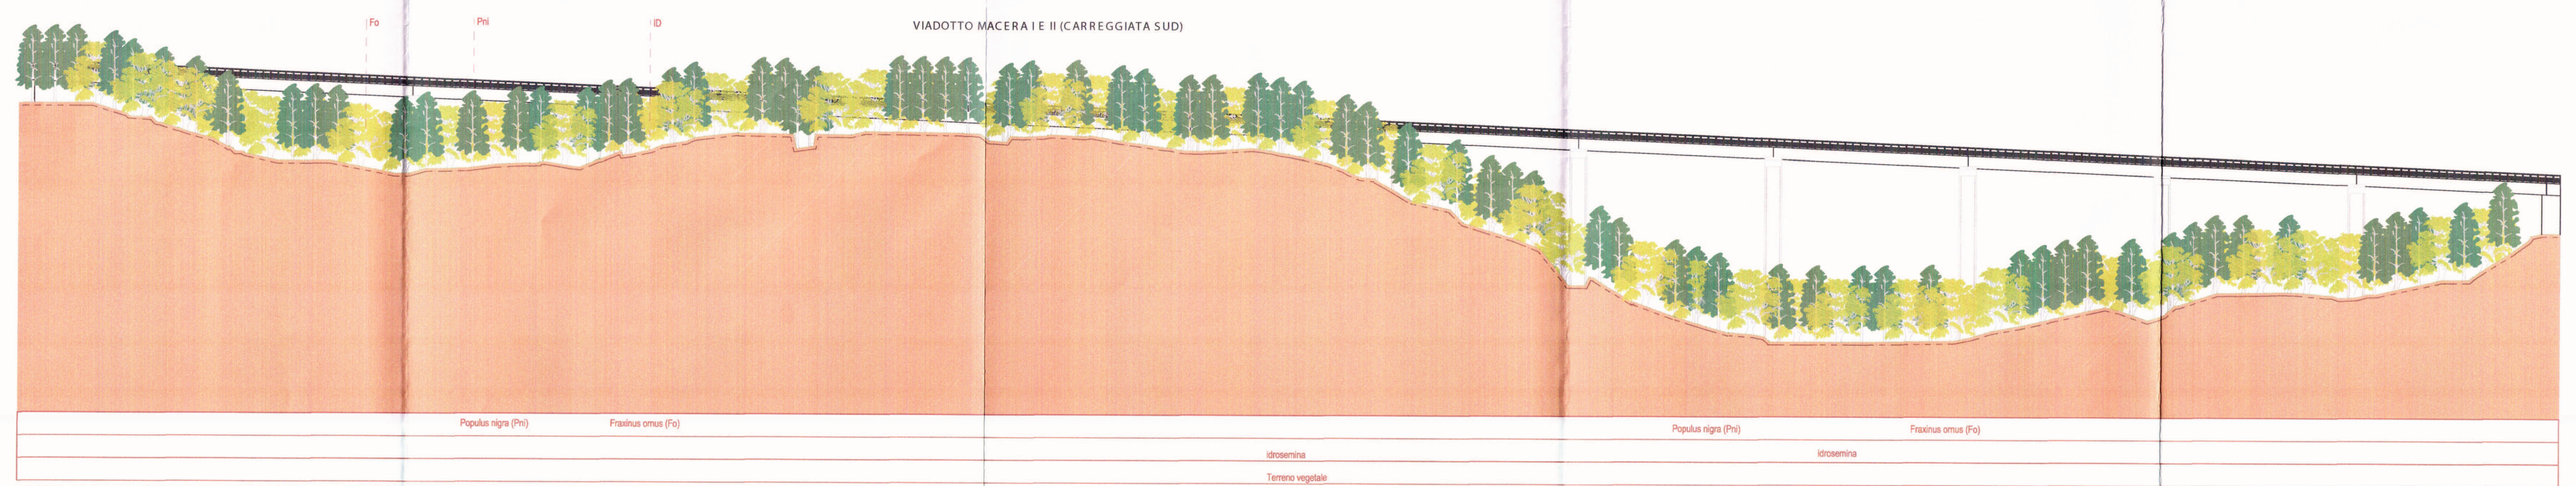

SEZIONE C-C' VIADOTTO MACERA scala 1:500

6 TIPOLOGIA DI IMPIANTO N.6
BOSCO MISTO
SESTO QUADRATO SFALSATO 3.0 X 3.0 m

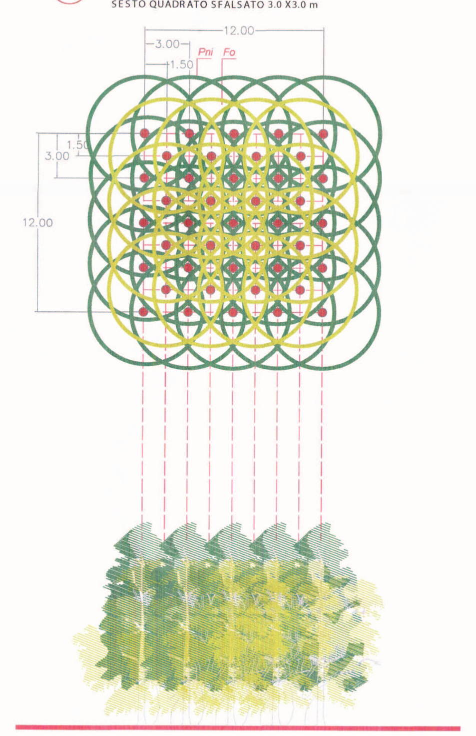

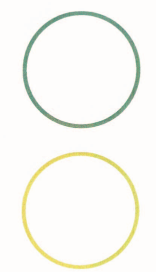

Pni *Populus nigra* PIOPPO NERO

Fo *Fraxinus ornus* ORNIELLO

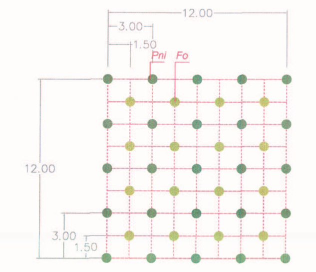

SPECIE ARBOREE

Pianta / Prospetto	Codice	Specie	CARATTERISTICHE DIMENSIONALI Pianta adulta altezza / diam. chioma	epoca fioritura	CARATTERISTICHE ESTETICO - FORMALI aspetto	colore prevalente fiori (fi) frutti (fr) e foglie (fo)
	Pni	Populus nigra PIOPPO NERO	max. 25/ 15 m	marzo - aprile	arrotondato, allungato	verde chiaro (fo)
	Fo	Fraxinus Ornus ORNIELLO	max. 15/ 10 m	aprile - maggio	arrotondato	bianco crema (fi)
	Cat	Cedrus atlantica CEDRO DELL'ATLANTE	max. 30/ 8 m	aprile - maggio	piramidale	verde glauco (fo)
	Ph	Pinus halepensis PINO D'ALEPPO	max. 20/ 10m	marzo - maggio	arrotondato	verde chiaro (fo) rosso-bruno (fr)
	Tho	Thuja orientalis Tuia orientale	max. 10/ 3 m	aprile - maggio	piramidale	verde chiaro (fo)
	ID	Idrosemina				

Limite di intervento area sottoviadotto

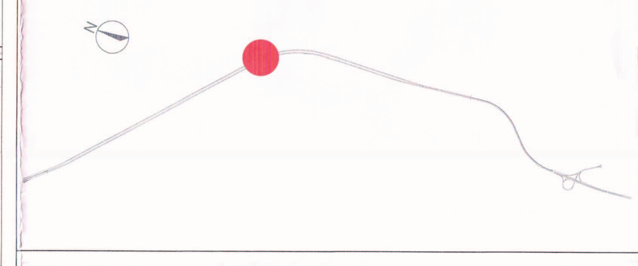

Prot. n.° 1280 del 12/06/2015

Anas SpA

Autostrada A3 "Salerno - Reggio Calabria"

Lavori per la messa in sicurezza dell'autostrada esistente tra il km 148+000 (Imbocco nord Galleria Fossino) e il km 153+400 (Svincolo di Laino Borgo)

PERIZIA DI VARIANTE

L'IMPRESA: ATI
CARENA
IL DIRETTORE TECNICO
Dott. Ing. Massimo Perri
VIELPO

I PROGETTISTI:
GP INGEGNERIA GESTIONE PROGETTI INGEGNERIA srl
Viale Tiziano 3, Roma
IL DIRETTORE TECNICO RESPONSABILE DELL'INTEGRAZIONE DELLE PRESTAZIONI SPECIALISTICHE
Dott. Ing. Giorgio Guiducci
Ordine Ing. Prov. Roma 14035
IL PROGETTISTA SPECIALIZZATO
Dott. Ing. Giorgio Guiducci
Ordine Ing. Prov. Roma 14035
IL COORDINATORE DELLA SICUREZZA IN FASE DI PROGETTAZIONE
Dott. Ing. Antonio Signorelli
Ordine Ing. Prov. Roma A35111

ANAS S.p.A.
IL DIRETTORE DEI LAVORI
Dott. Ing. Francesco Bianco
IL RESPONSABILE DEL PROCEDIMENTO
Dott. Ing. Giuseppe Meli

T00IA00AMBDI01_A

G - INTERVENTI DI INSERIMENTO PAESAGGISTICO E AMBIENTALE
SISTEMAZIONE PAESAGGISTICO-AMBIENTALE - VIADOTTO MACERA

REV.	DESCRIZIONE	SCALA	DATA
A	EMISSIONE	VARIE	4/06/2015